




平面示意图

图例

符 号	名 称
	本次建设道路
	现有建筑
	绿地

设计说明：

本次设计路面结构：1、原土夯实（夯实系数90%），2、级配碎石垫层10cm厚，3、C25砼面层15cm厚。由于现场已经完成1、2项内容，因此本次施工主要是做混凝土面层，但在做面层前需对基层做简单清理，如清理后达不到基层厚度的需完成至设计厚度。设计道路按原道路坡度及排水方向、现场定位（本次设计不对道路坡度及定位进行控制）。本次道路面积总计为975.5平方米。